838

PLAN OF LAND
FORREST KENNETT
NEWTON, N.H.

SCALE 1"=50' JULY 1970
PARKER SURVEY ASSOC. INC.
SEABROOK, N.H.

"NOTE" SEE R.C.R. 1030-406 FOR OWNERSHIP

THE STATE OF NEW HAMPSHIRE
RICHARD K PARKER, Jr. NO. 3
REGISTERED LAND SURVEYOR

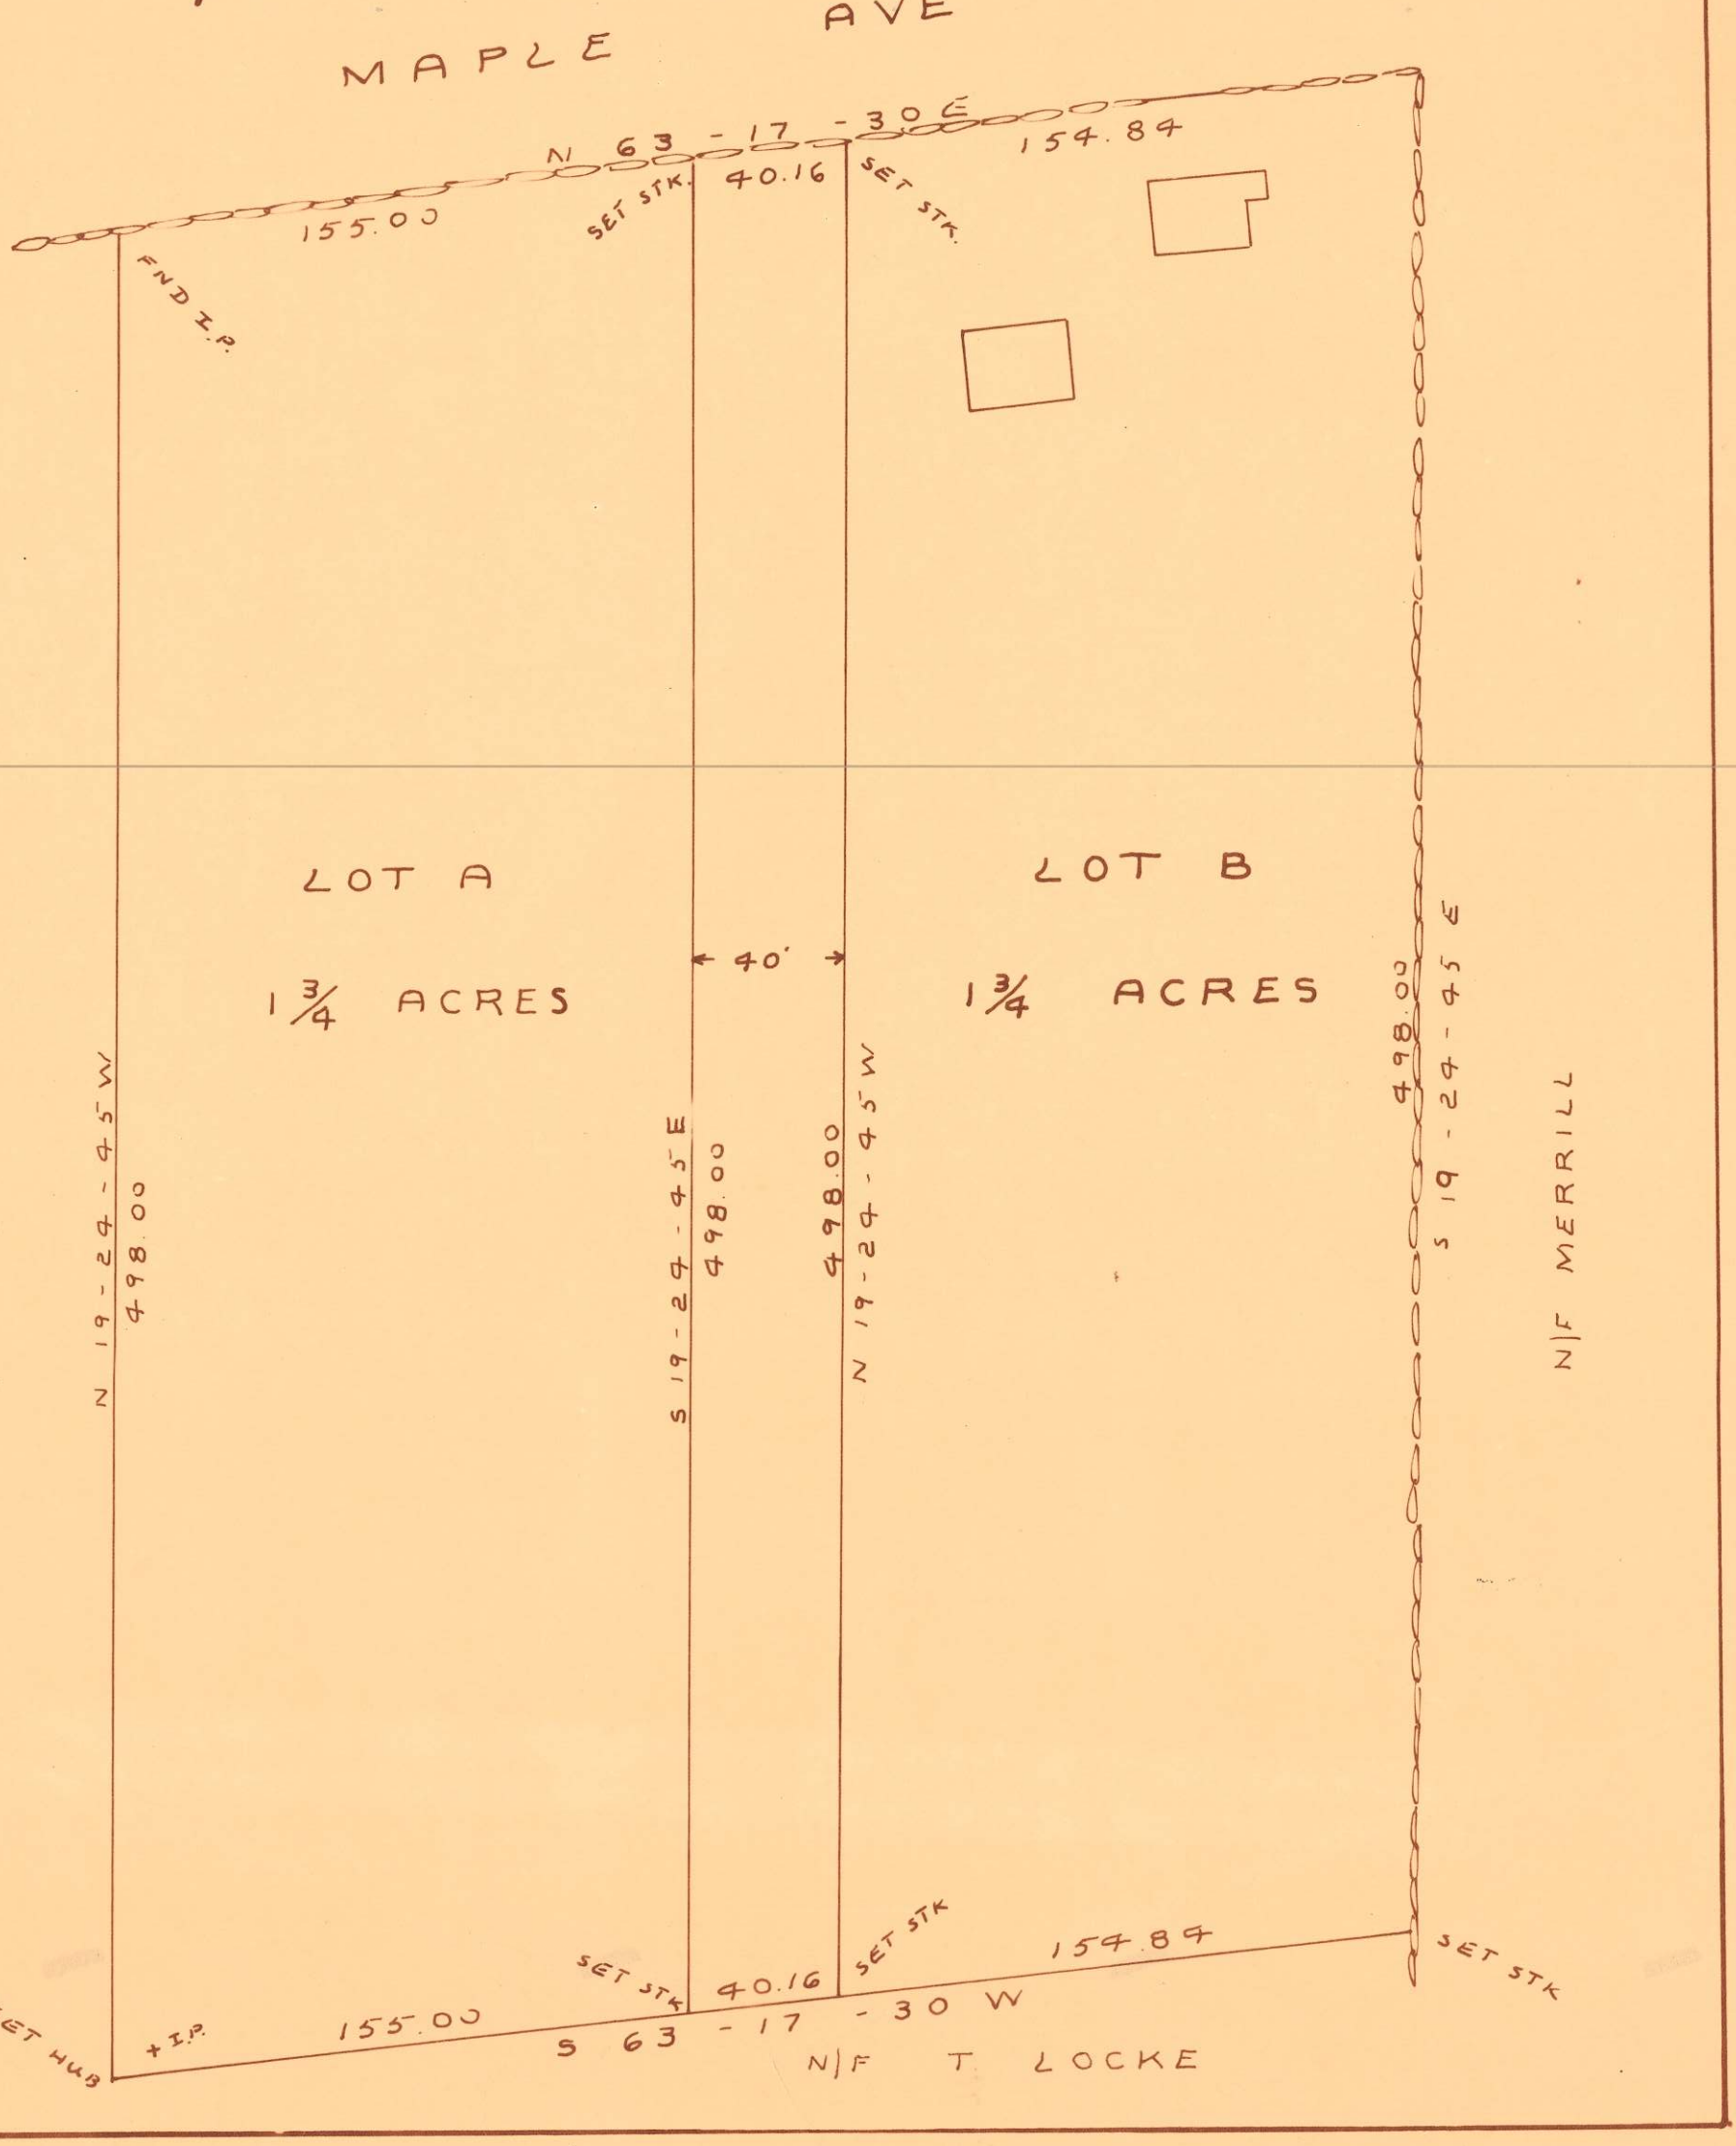

228

833

3A SET HUB
1779.70
2138.28

COR
1781.33
2137.70

S 63-17-30 W
40.16
155.00

1693.68
1963.50

1624.02
1825.04

FND IP
1635.38
1831.24

S 22-35-05 E
70.02

#4 SET HUB
1734.30
1826.77

S 69-04-55 W
276.53

1833.03
2085.08

75.33
S 44-56-0 E

#3 SET HUB

S 27-0-0 E
187.40

N 22-11-10 W
214.65

N 19-24-47 W
498.00

S 19-24-47 E
498.00

#2 SET HUB
2000
2083

#5 SET HUB
1933.05
1745.71

S 55-55-10 E
253.16

N 28-13-0 W
182.32

FND IP
2093.71
1659.52

#1 SET HUB
2251.83
1973.79

1.80 COR
2251.02
1972.18

40.16
352.37
N 63-17-30 E
155.00

N 65-20-55 E

#6 SET HUB
2104.85
1653.53

2181.42
1833.86

2163.37
1797.98

N 70-35-13 W
40

5-14-18

108-20-55
69-04-55
177-24-55
2-35-05

109-24-47
70-35-13
63-20-55
5-14-18

TO SO CR
A W H
C E A
L
CH = A